




MIEJSCOWY PLAN ZAGOSPODAROWANIA PRZESTRZENNEGO DLA DZIAŁEK OZN. NR EWID. 970, 1025, 1026 I 1029 WE WSCHOWIE


SKALA 1:1000



Załącznik nr 1
do Uchwały nr / /22
Rady Miejskiej we Wschowie
z dnia 2022 r.

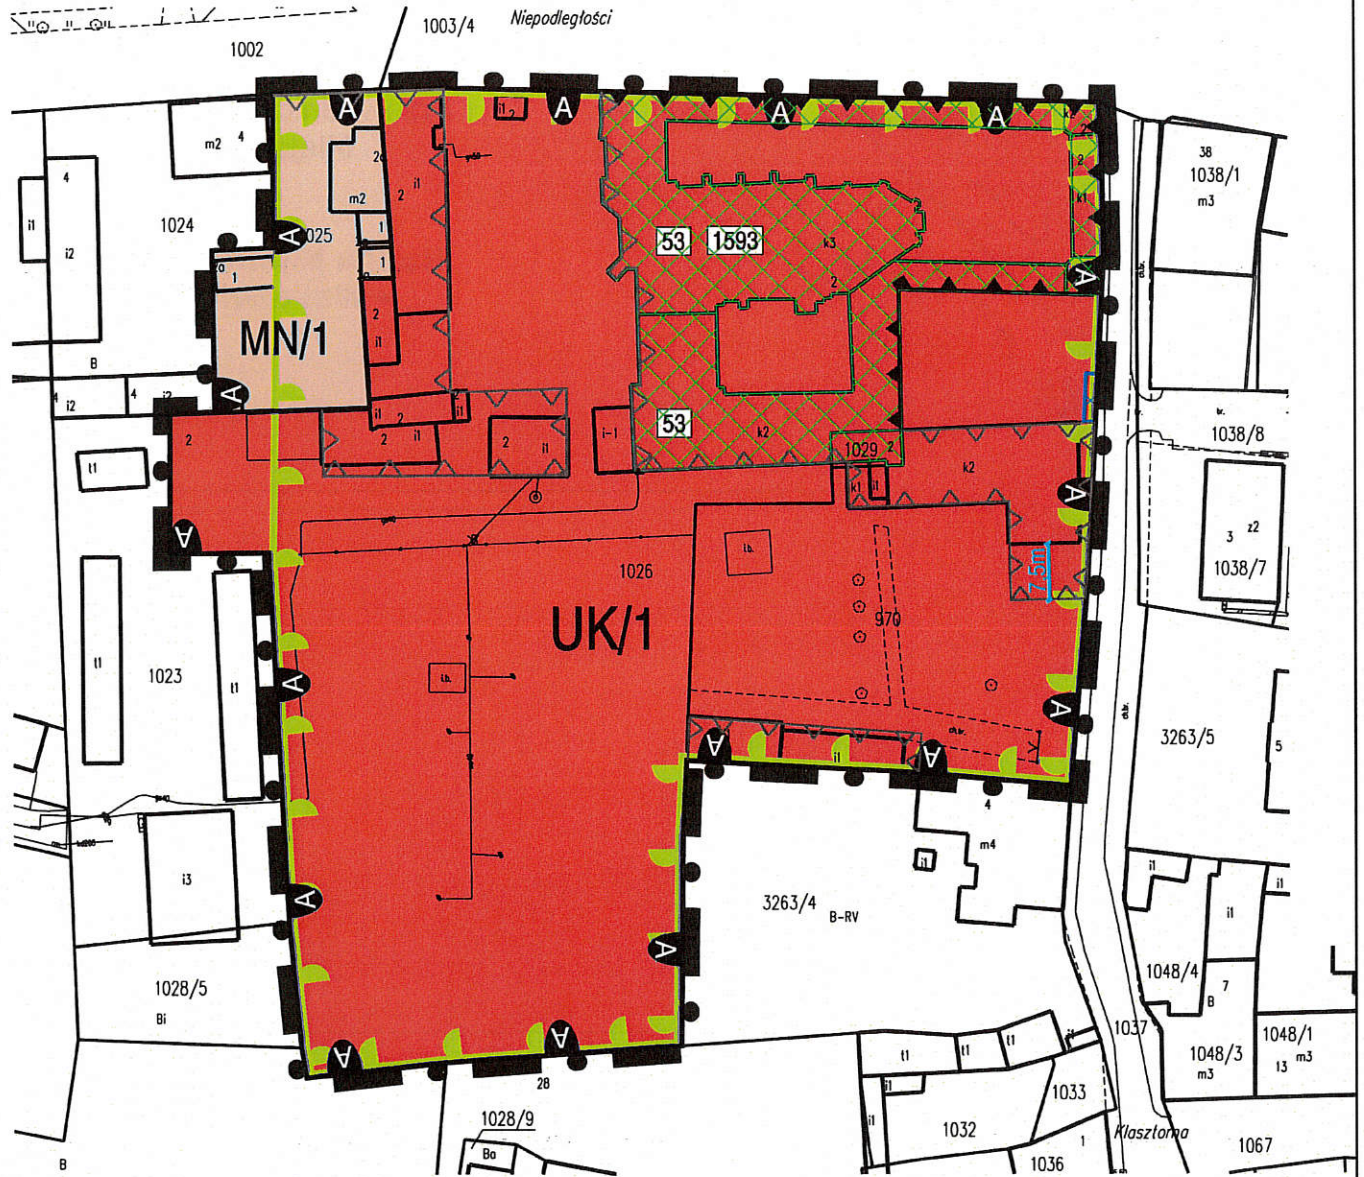

Wzrost ze Studium Uwarunkowań i Kierunków Zagospodarowania Przestrzennego Gminy Wschowa
Uchwała Nr XXII/238/2020 Rady Miejskiej we Wschowie z dnia 30 listopada 2020 r.

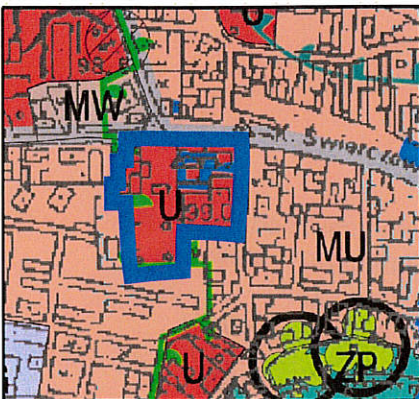

Granica obszaru objętego planem

LEGENDA:

OZNACZENIA OGÓLNE:

- Granica obszaru objętego planem
- Linie rozgraniczające tereny o różnym przeznaczeniu lub różnych zasadach zagospodarowania
- Obowiązująca linia zabudowy
- Nieprzekraczalna linia zabudowy

PRZEZNACZENIE TERENU:

- UK Tereny usług sakralnych i kultury
- MN Tereny zabudowy mieszkaniowej jednorodzinnej

OBSZARY I OBIEKTY OBJĘTE OCHRONĄ

- Strefa "A" ścisłej ochrony konserwatorskiej
- Granica zespołu urbanistycznego miasta Wschowa wpisanego do rejestru zabytków
- Obiekty wpisane do rejestru zabytków

Cały obszar objęty planem znajduje się w granicach stanowiska archeologicznego Wschowa 26 (AZP 65-22/69)

OZNACZENIA INFORMACYJNE:

- Obiekty ujęte w ewidencji zabytków

Cały obszar objęty planem znajduje się w granicach GZWP nr 306 'Wschowa'

