


Załącznik nr 1 do Uchwały Nr
Rady Miejskiej we Wschowie z dnia




Legenda

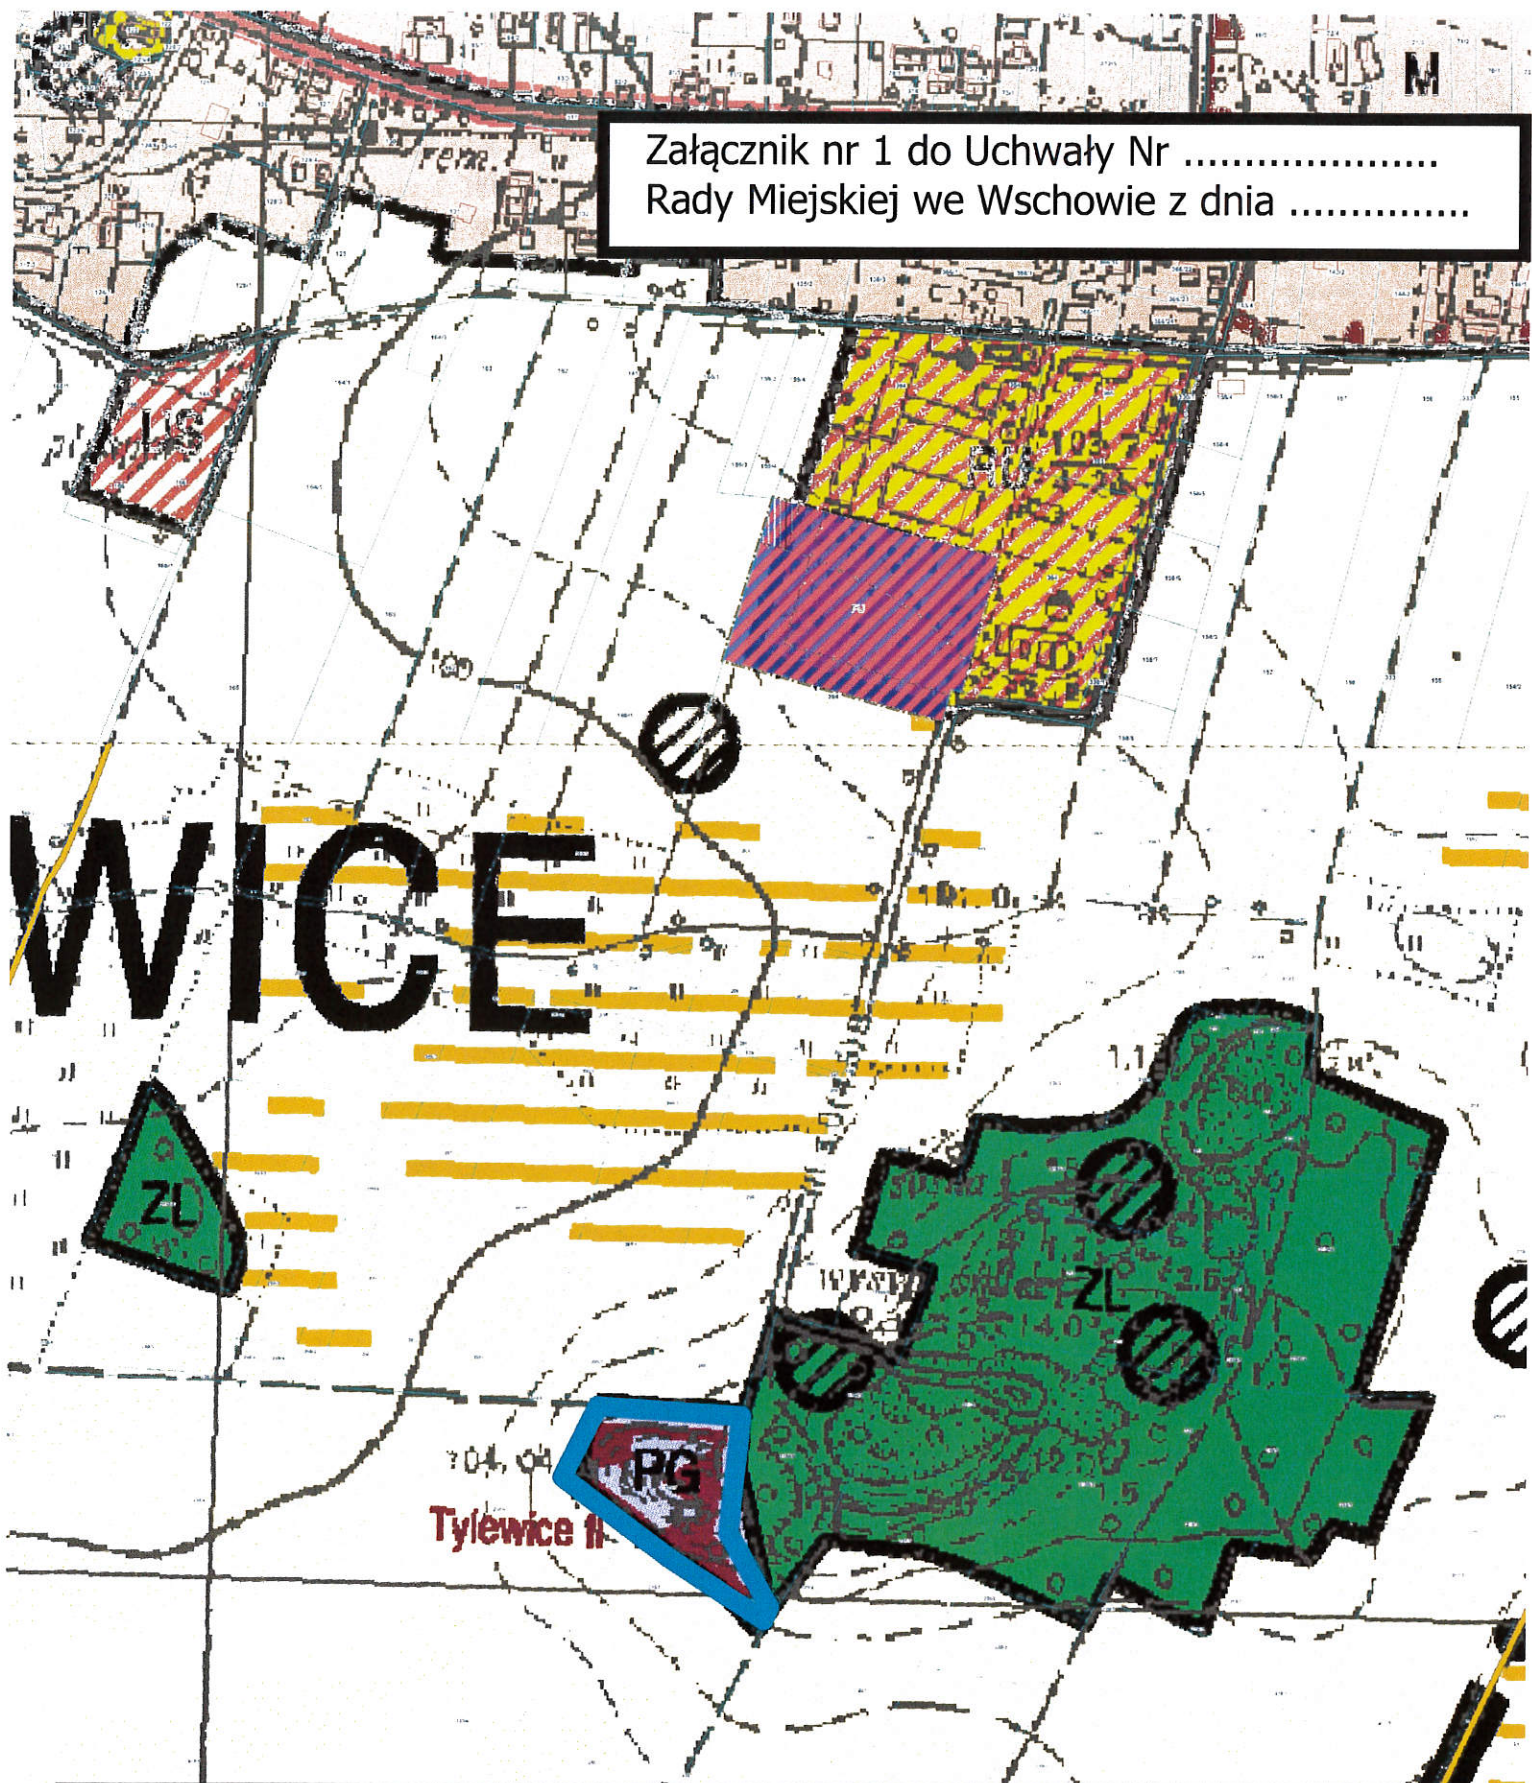

granica obszaru nr 1 objętego opracowaniem
miejscowego planu zagospodarowania przestrzennego

Skala 1:5000

Załącznik nr 2 do Uchwały Nr
Rady Miejskiej we Wschowie z dnia

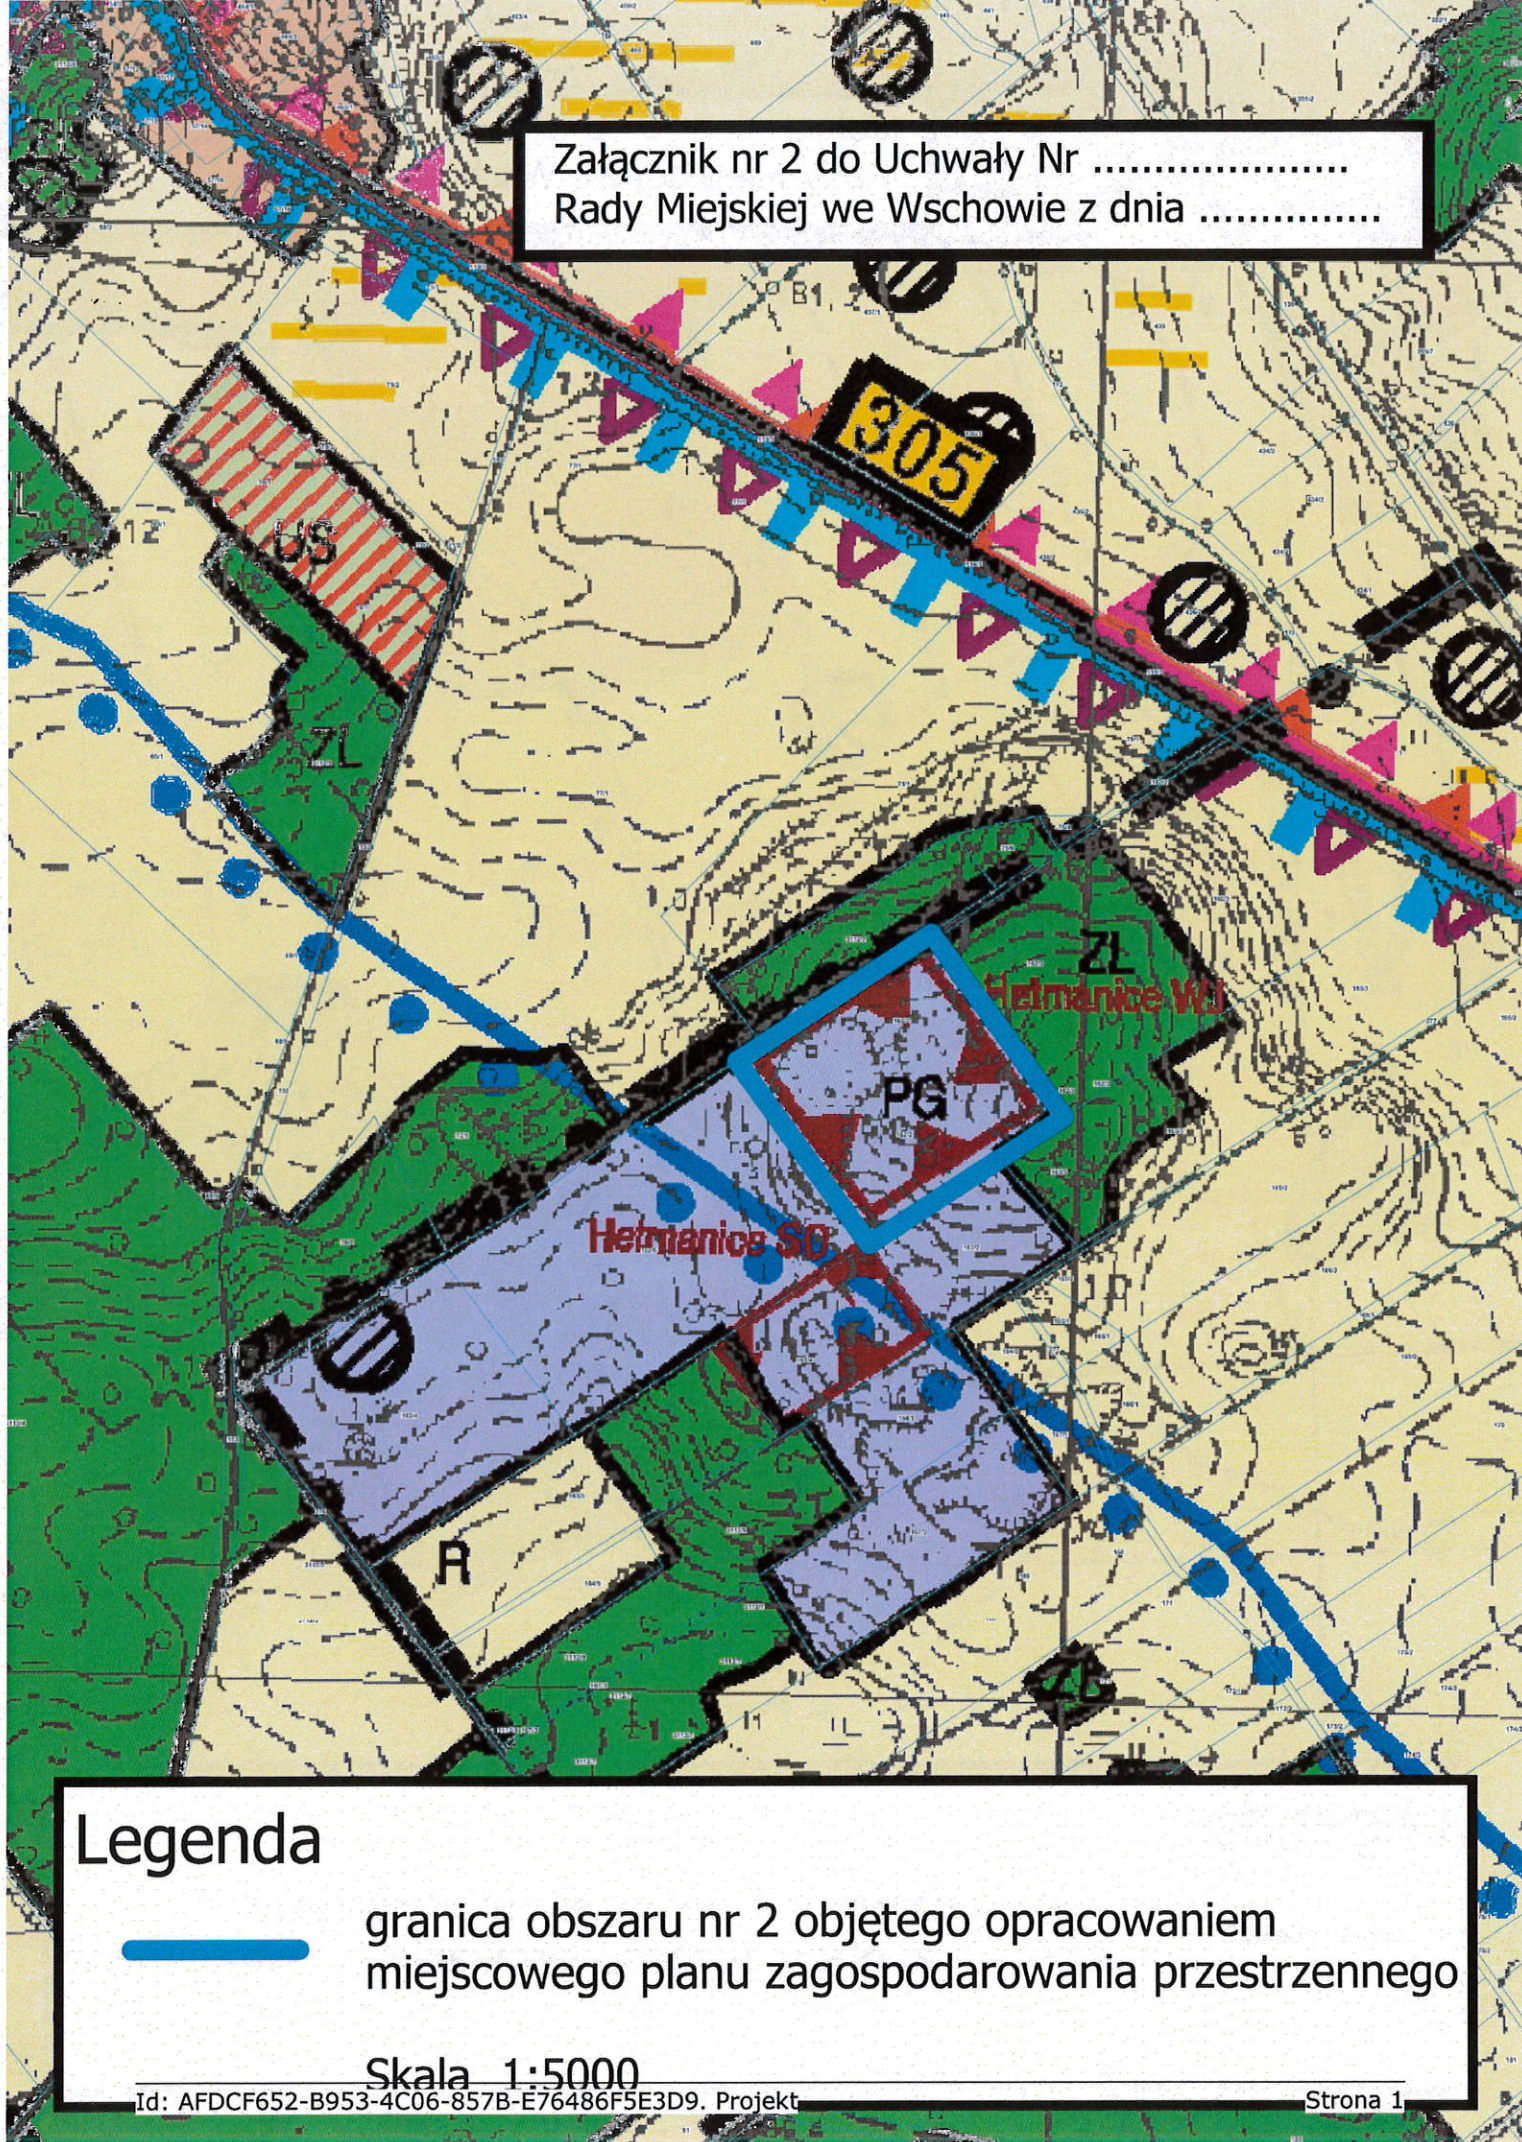

Legenda



granica obszaru nr 2 objętego opracowaniem
miejscowego planu zagospodarowania przestrzennego

Skala 1:5000